


План 1 этажа

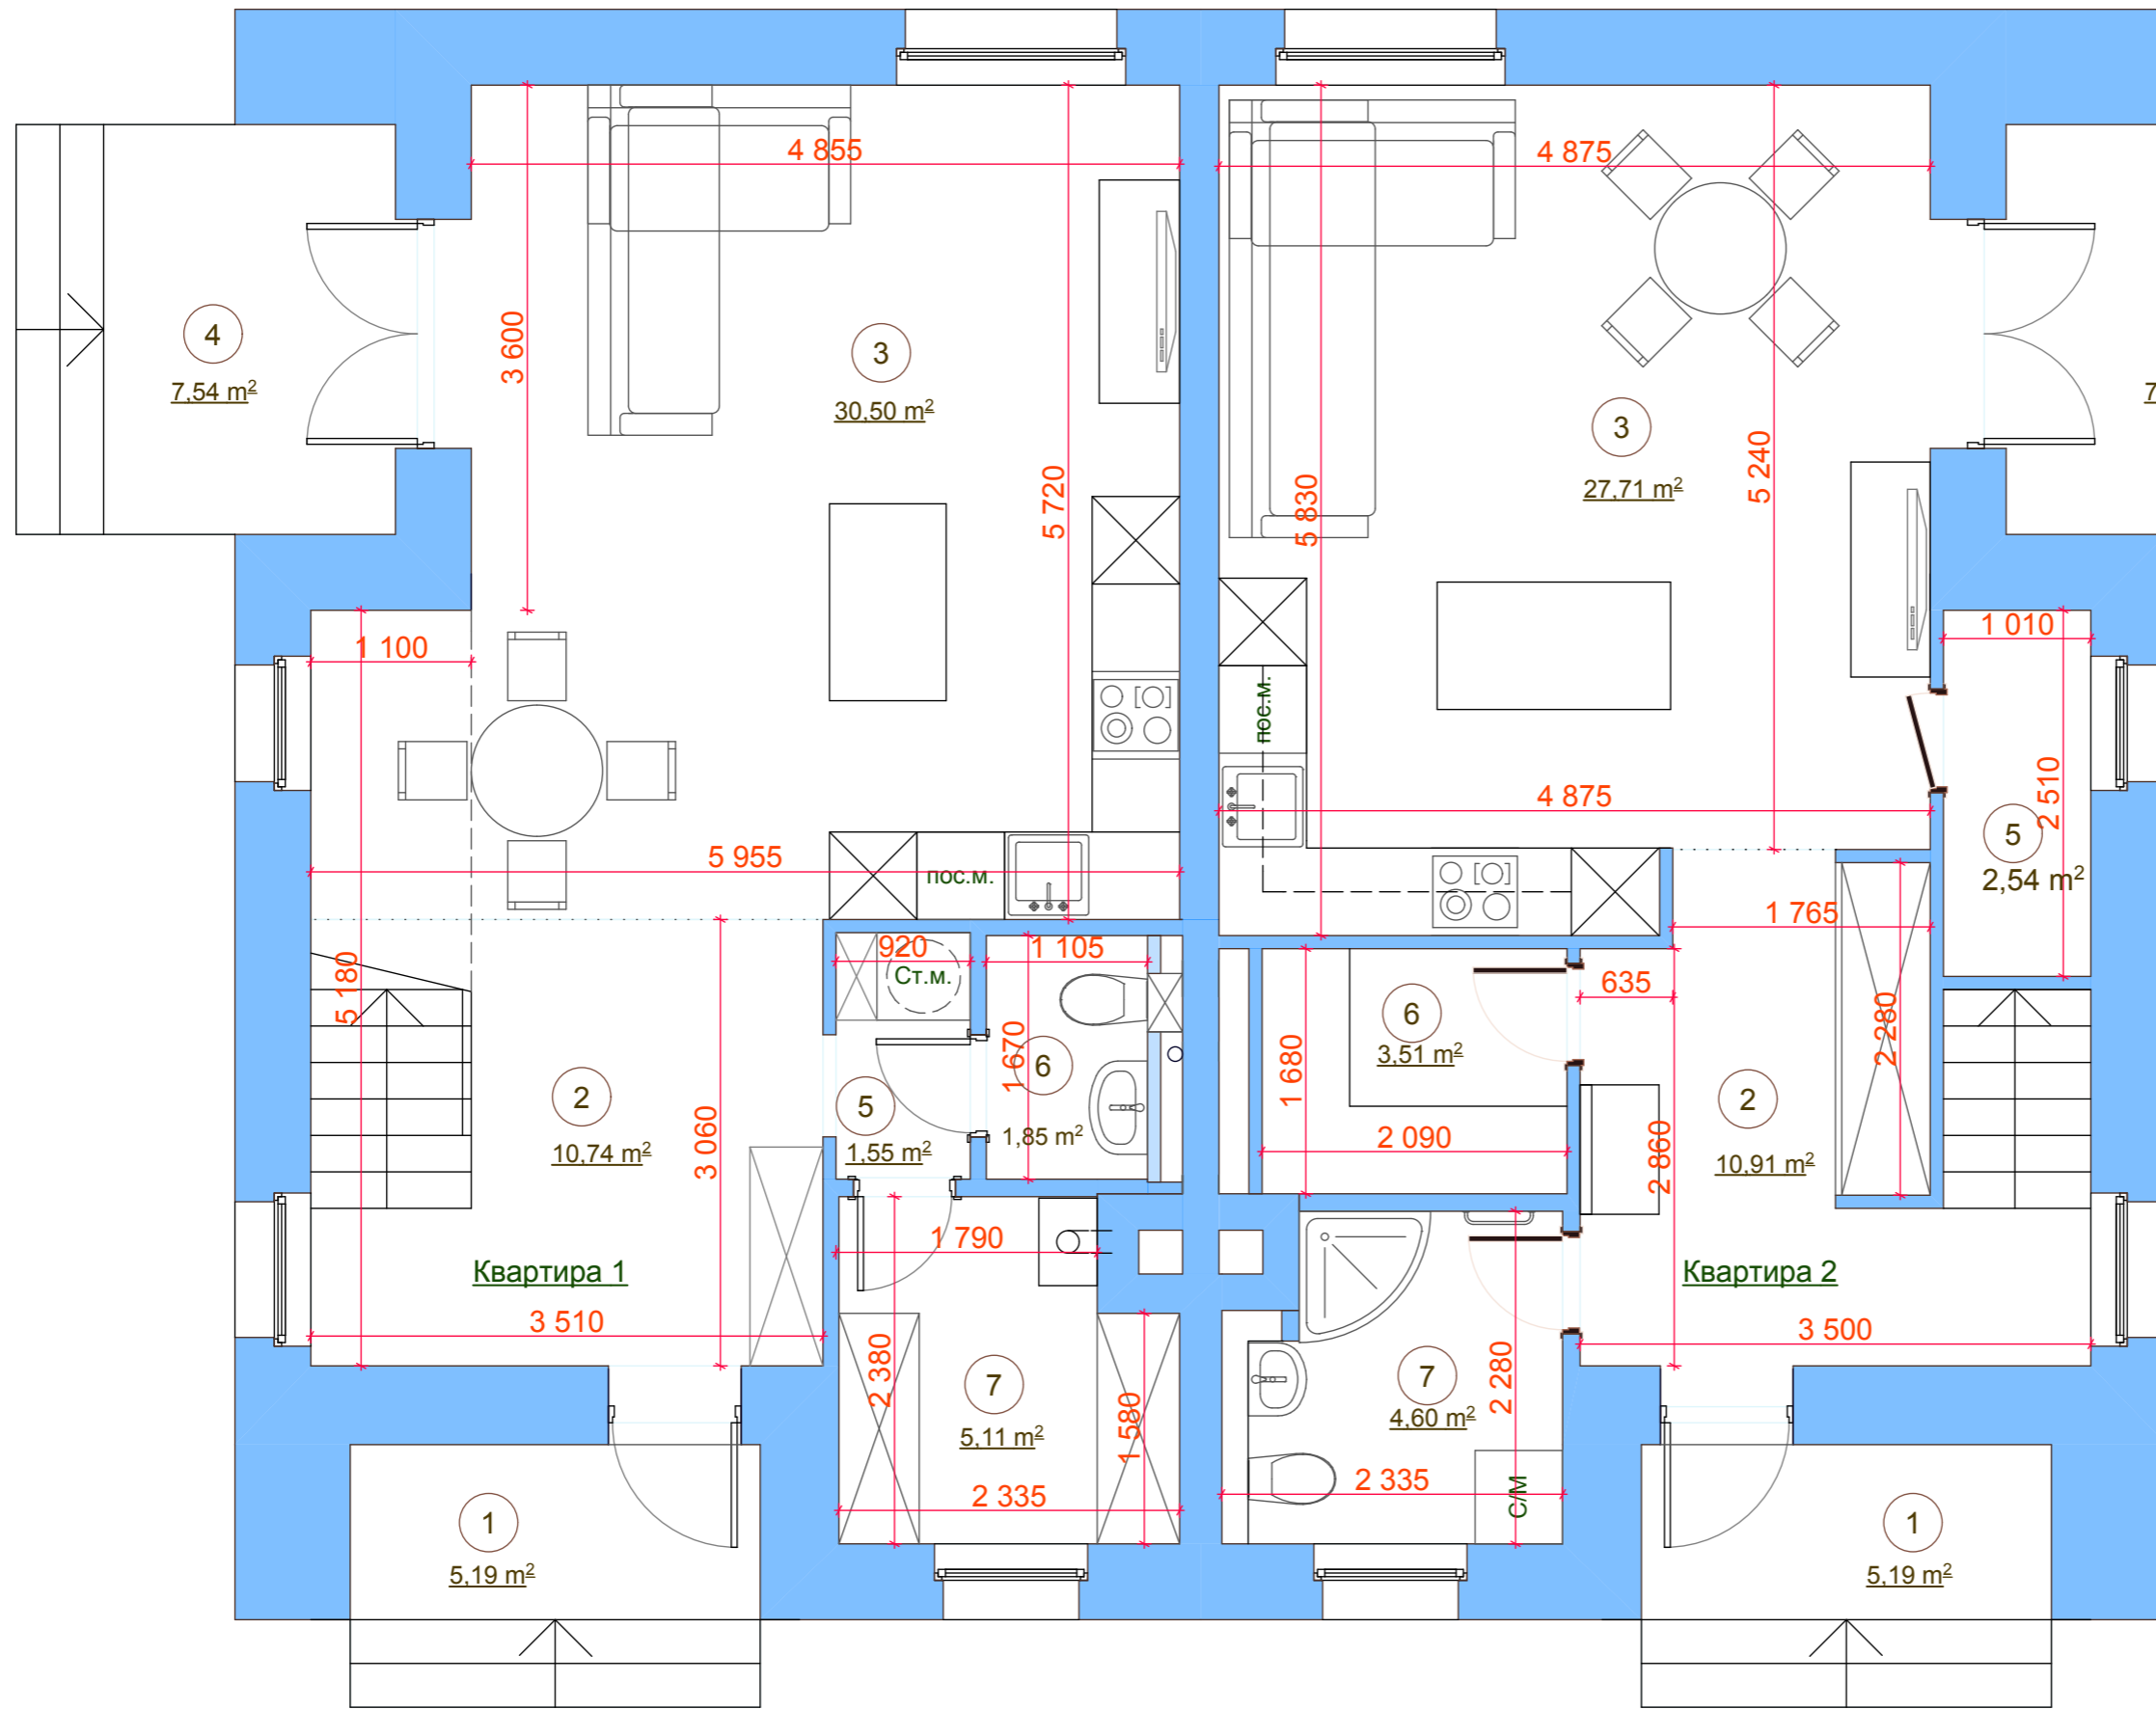

Экспликация помещений 1 этажа

№	Помещение	Площадь
Квартира 1		
1	Крыльцо	5,19 м ²
2	Прихожая	10,74 м ²
3	Гостиная-кухня	30,50 м ²
4	Терраса	7,54 м ²
5	Шлюз	1,55 м ²
6	Туалет	1,85 м ²
7	Топочная	5,11 м ²
Итого: площадь помещений		49,75 м ²
Площадь крылец и террас		12,73 м ²
Квартира 2		
1	Крыльцо	5,19 м ²
2	Прихожая	10,91 м ²
3	Гостиная-кухня	27,71 м ²
4	Терраса	7,54 м ²
5	Кладовая	2,54 м ²
6	Гардеробная	3,51 м ²
7	Гостевой санузел	4,60 м ²
Итого: площадь помещений		49,27 м ²
Площадь крылец и террас		12,73 м ²

**Новорижская усадьба-2
36 участок, дом 2**