


План 2 этажа

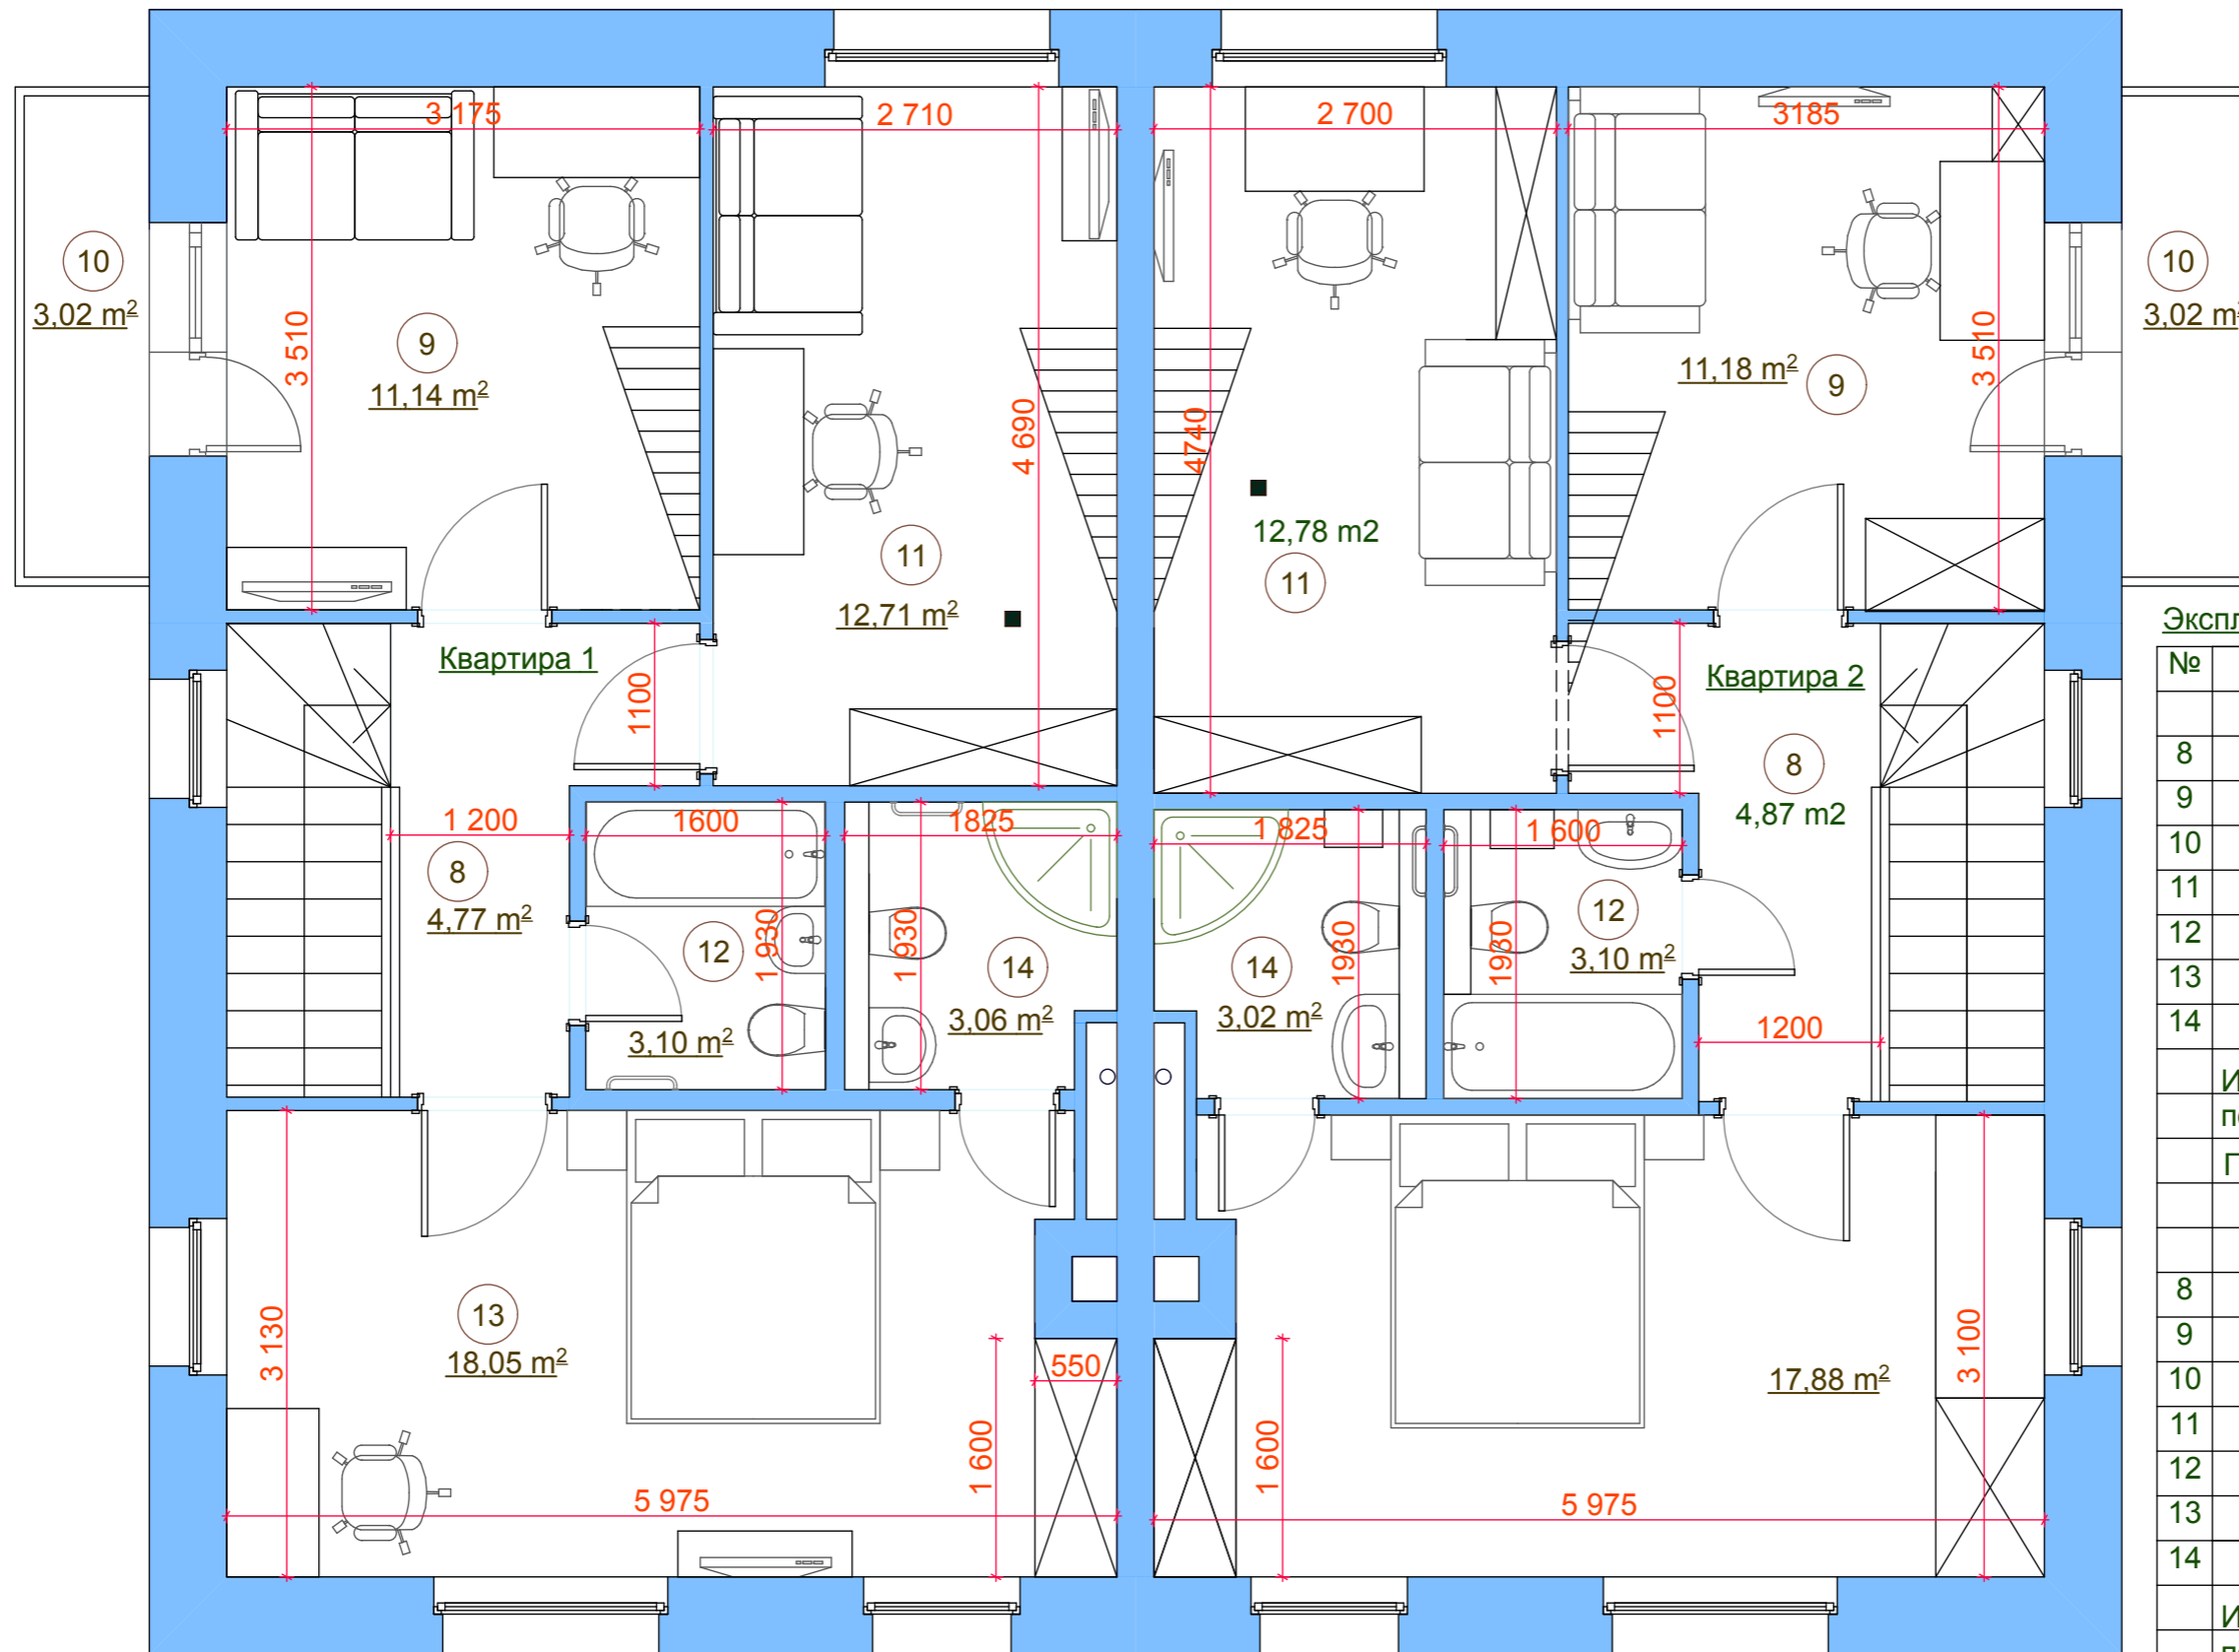

Экспликация помещений 2 этажа

№	Помещение	Площадь
Квартира 1		
8	Коридор	4,77 м ²
9	Детская 1	11,14 м ²
10	Балкон	3,02 м ²
11	Детская 2	12,71 м ²
12	Ванная	3,10 м ²
13	Спальная	18,05 м ²
14	Санузел	3,06 м ²
Итого: площадь помещений		52,83 м ²
Площадь балкона		3,02 м ²
Квартира 2		
8	Коридор	4,87 м ²
9	Детская 1	11,18 м ²
10	Балкон	3,02 м ²
11	Детская 2	12,78 м ²
12	Ванная	3,10 м ²
13	Спальная	17,88 м ²
14	Санузел	3,02 м ²
Итого: площадь помещений		52,83 м ²
Площадь балкона		3,02 м ²

**Новорижская усадьба-2
36 участок, дом 2**