


## План антресолей

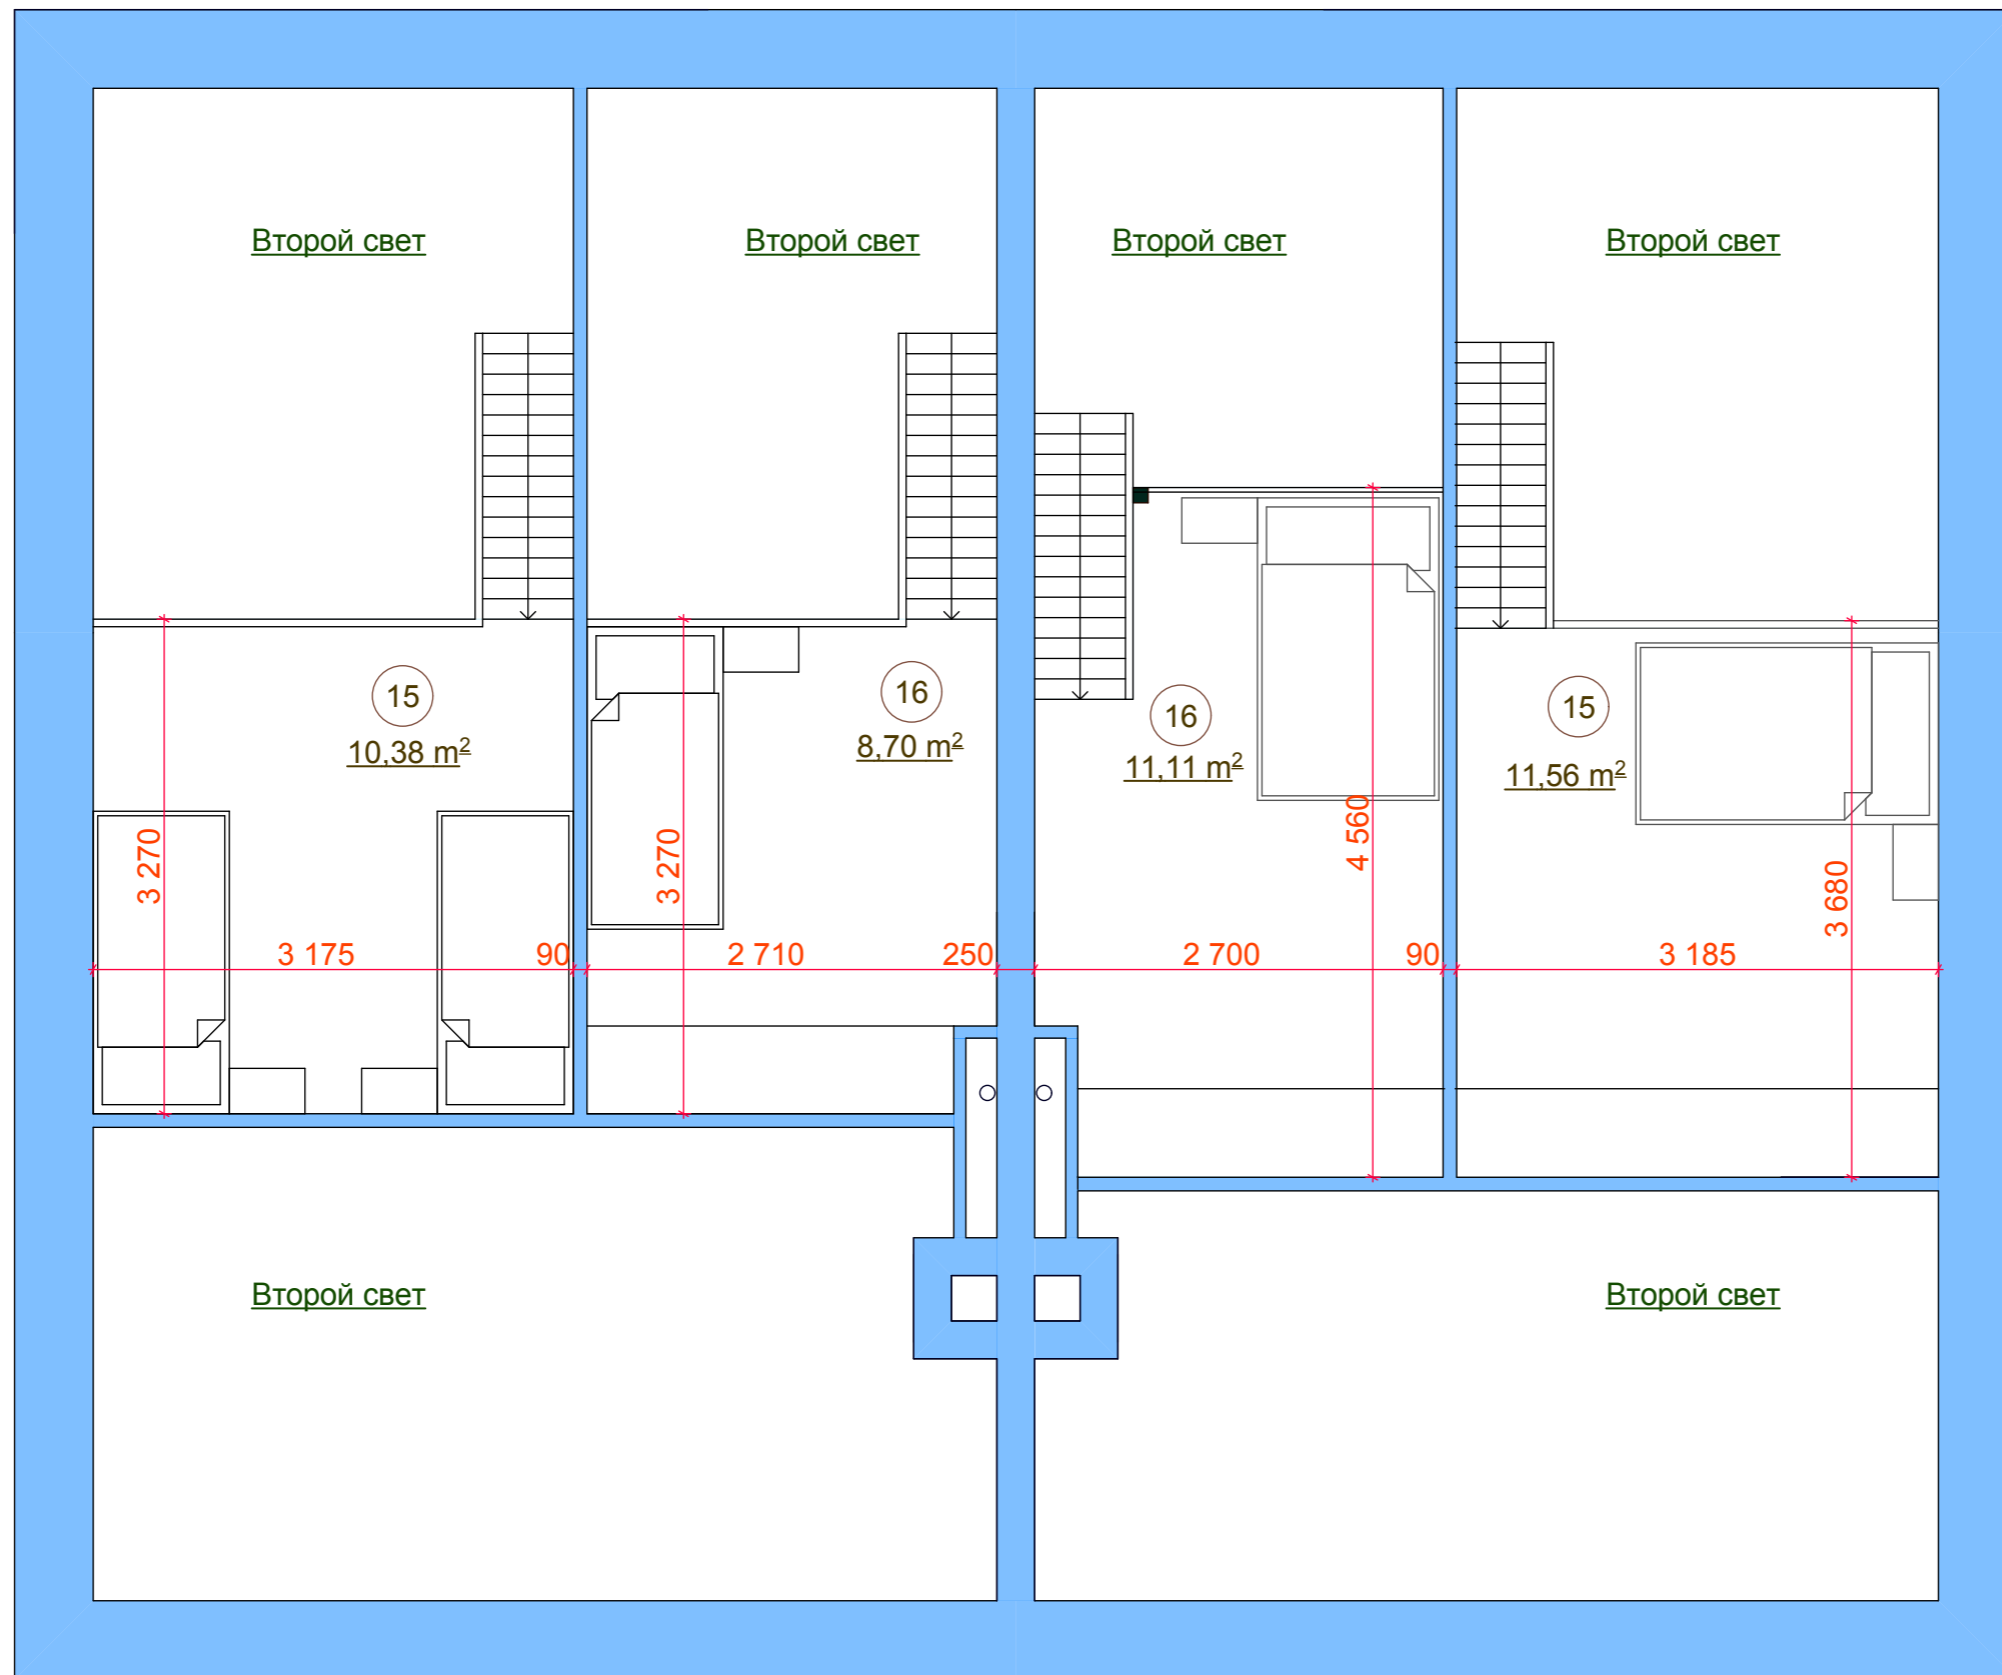

Экспликация помещений  
антресолей

№	Помещение	Площадь
<u>Квартира 1</u>		
15	антресоль детской 1	10,38m <sup>2</sup>
16	антресоль детской 2	8,70 m <sup>2</sup>
	Итого :	19,08 m <sup>2</sup>
<u>Квартира 2</u>		
15	антресоль детской 1	11,56m <sup>2</sup>
16	антресоль детской 2	11,11 m <sup>2</sup>
	Итого :	22,67 m <sup>2</sup>